


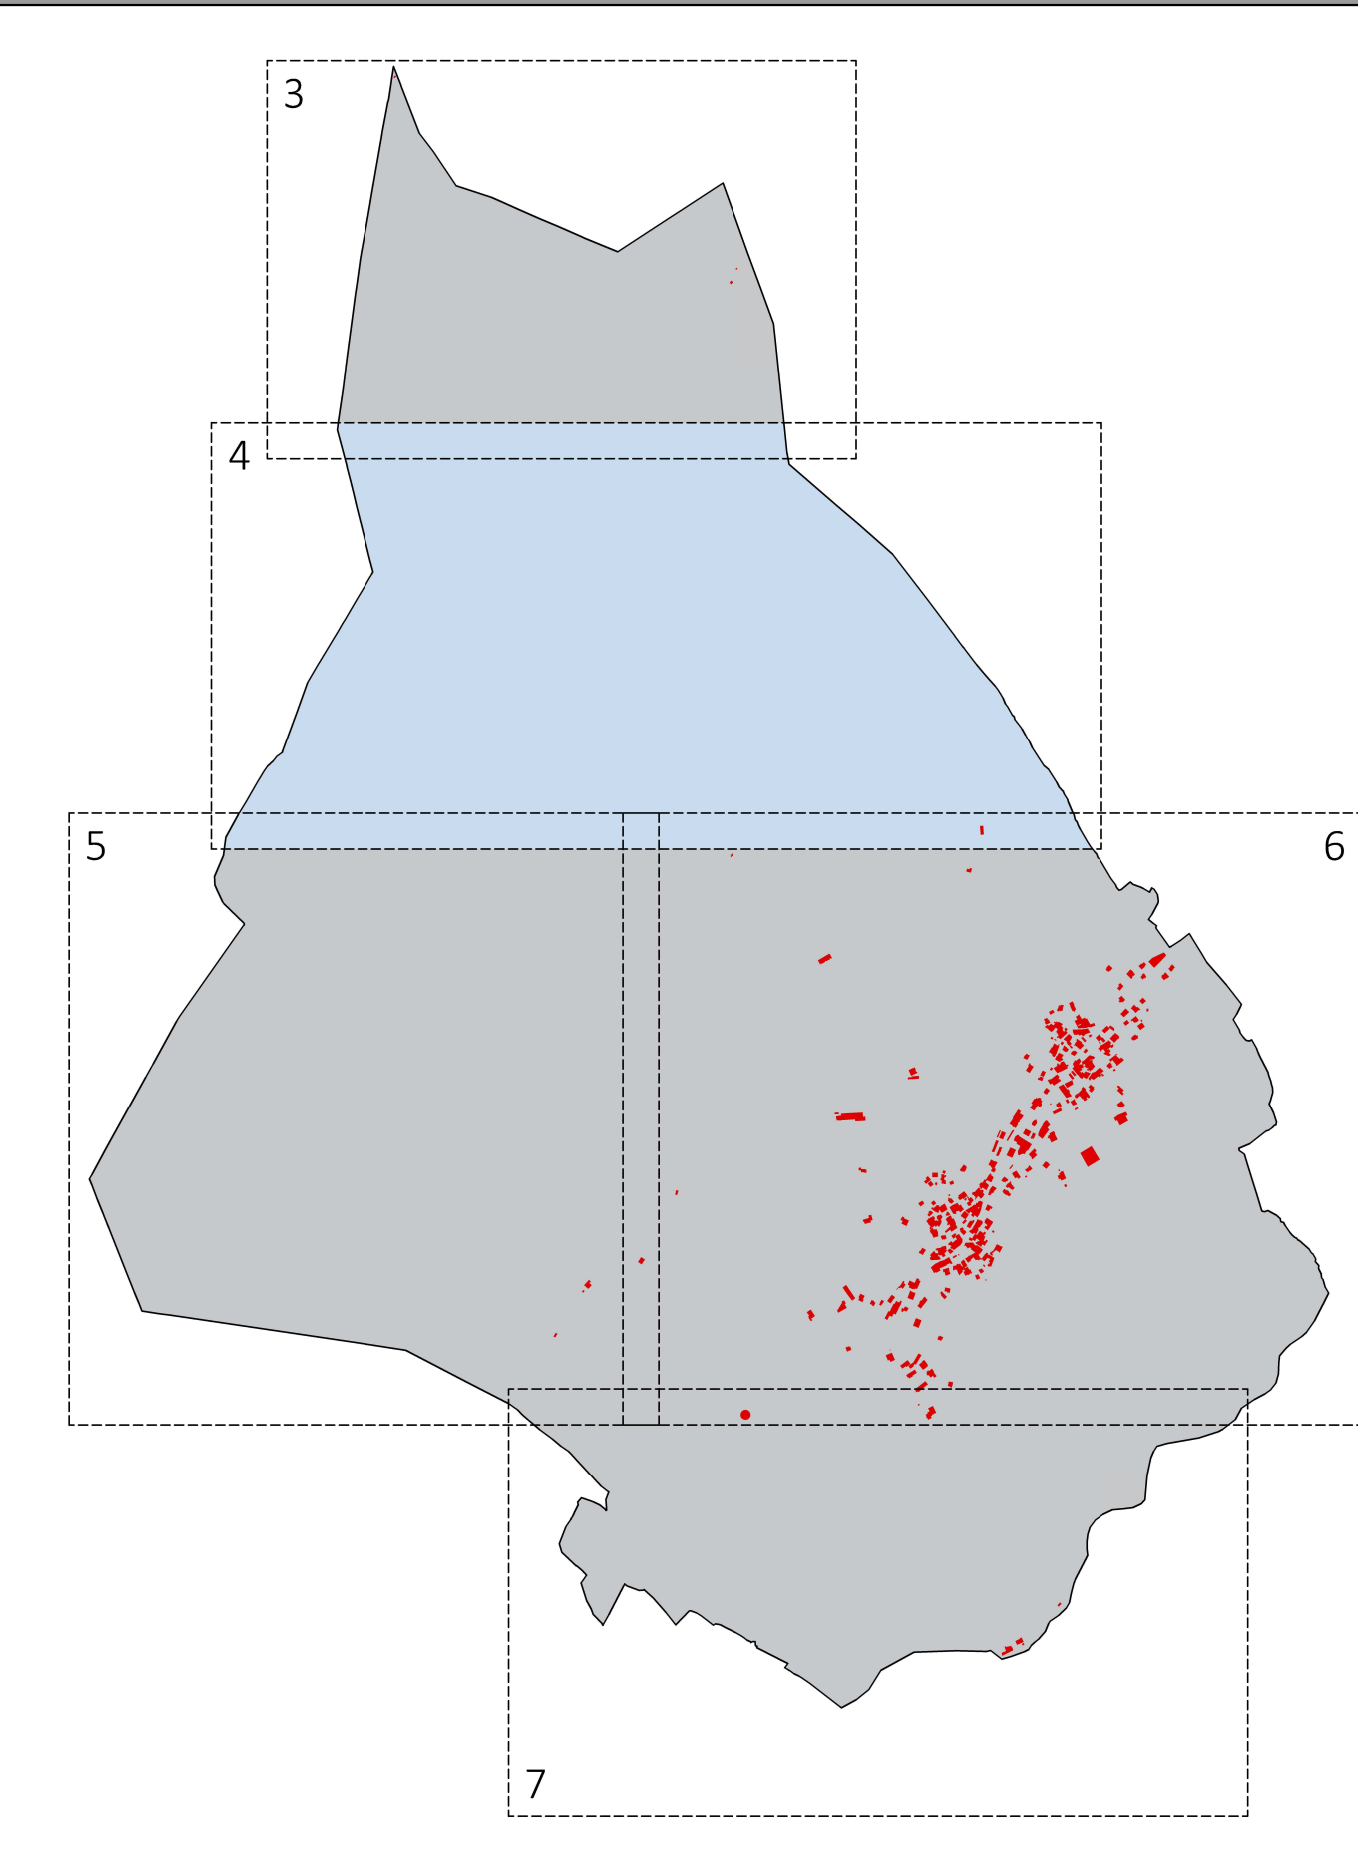

progettista
gianluigi zanotelli architetto

TrAst_{SRL}
TRENTOALTERSTUDIOS

ORDINE DEGLI ARCHITETTI
DELLA PROV. DI TRENTO

dott.arch. GIANLUIGI ZANOTELLI
ISCRIZIONE ALBO N° 444

38122 trento via fiume 26
38023 clus tn via trento 78
trast.tn@gmail.com
trast@pec.it
(0039) 0463 423200
06533180961

in collaborazione con
maria zanotelli ingegnere

committente
comune di cloz
38020 cloz tn via santo stefano 2

comune di cloz - provincia autonoma di trento

 **piano regolatore generale**
6° variante

prima adozione

2	delibera giunta provinciale n. -	approvazione giunta provinciale
1	delibera consiglio comunale n. -	adozione definitiva
0	delibera consiglio comunale n. -	prima adozione

il segretario comunale

il sindaco

maggio 2019
tavola
4
scala 1:2000

sistema insediativo produttivo infrastrutturale

