


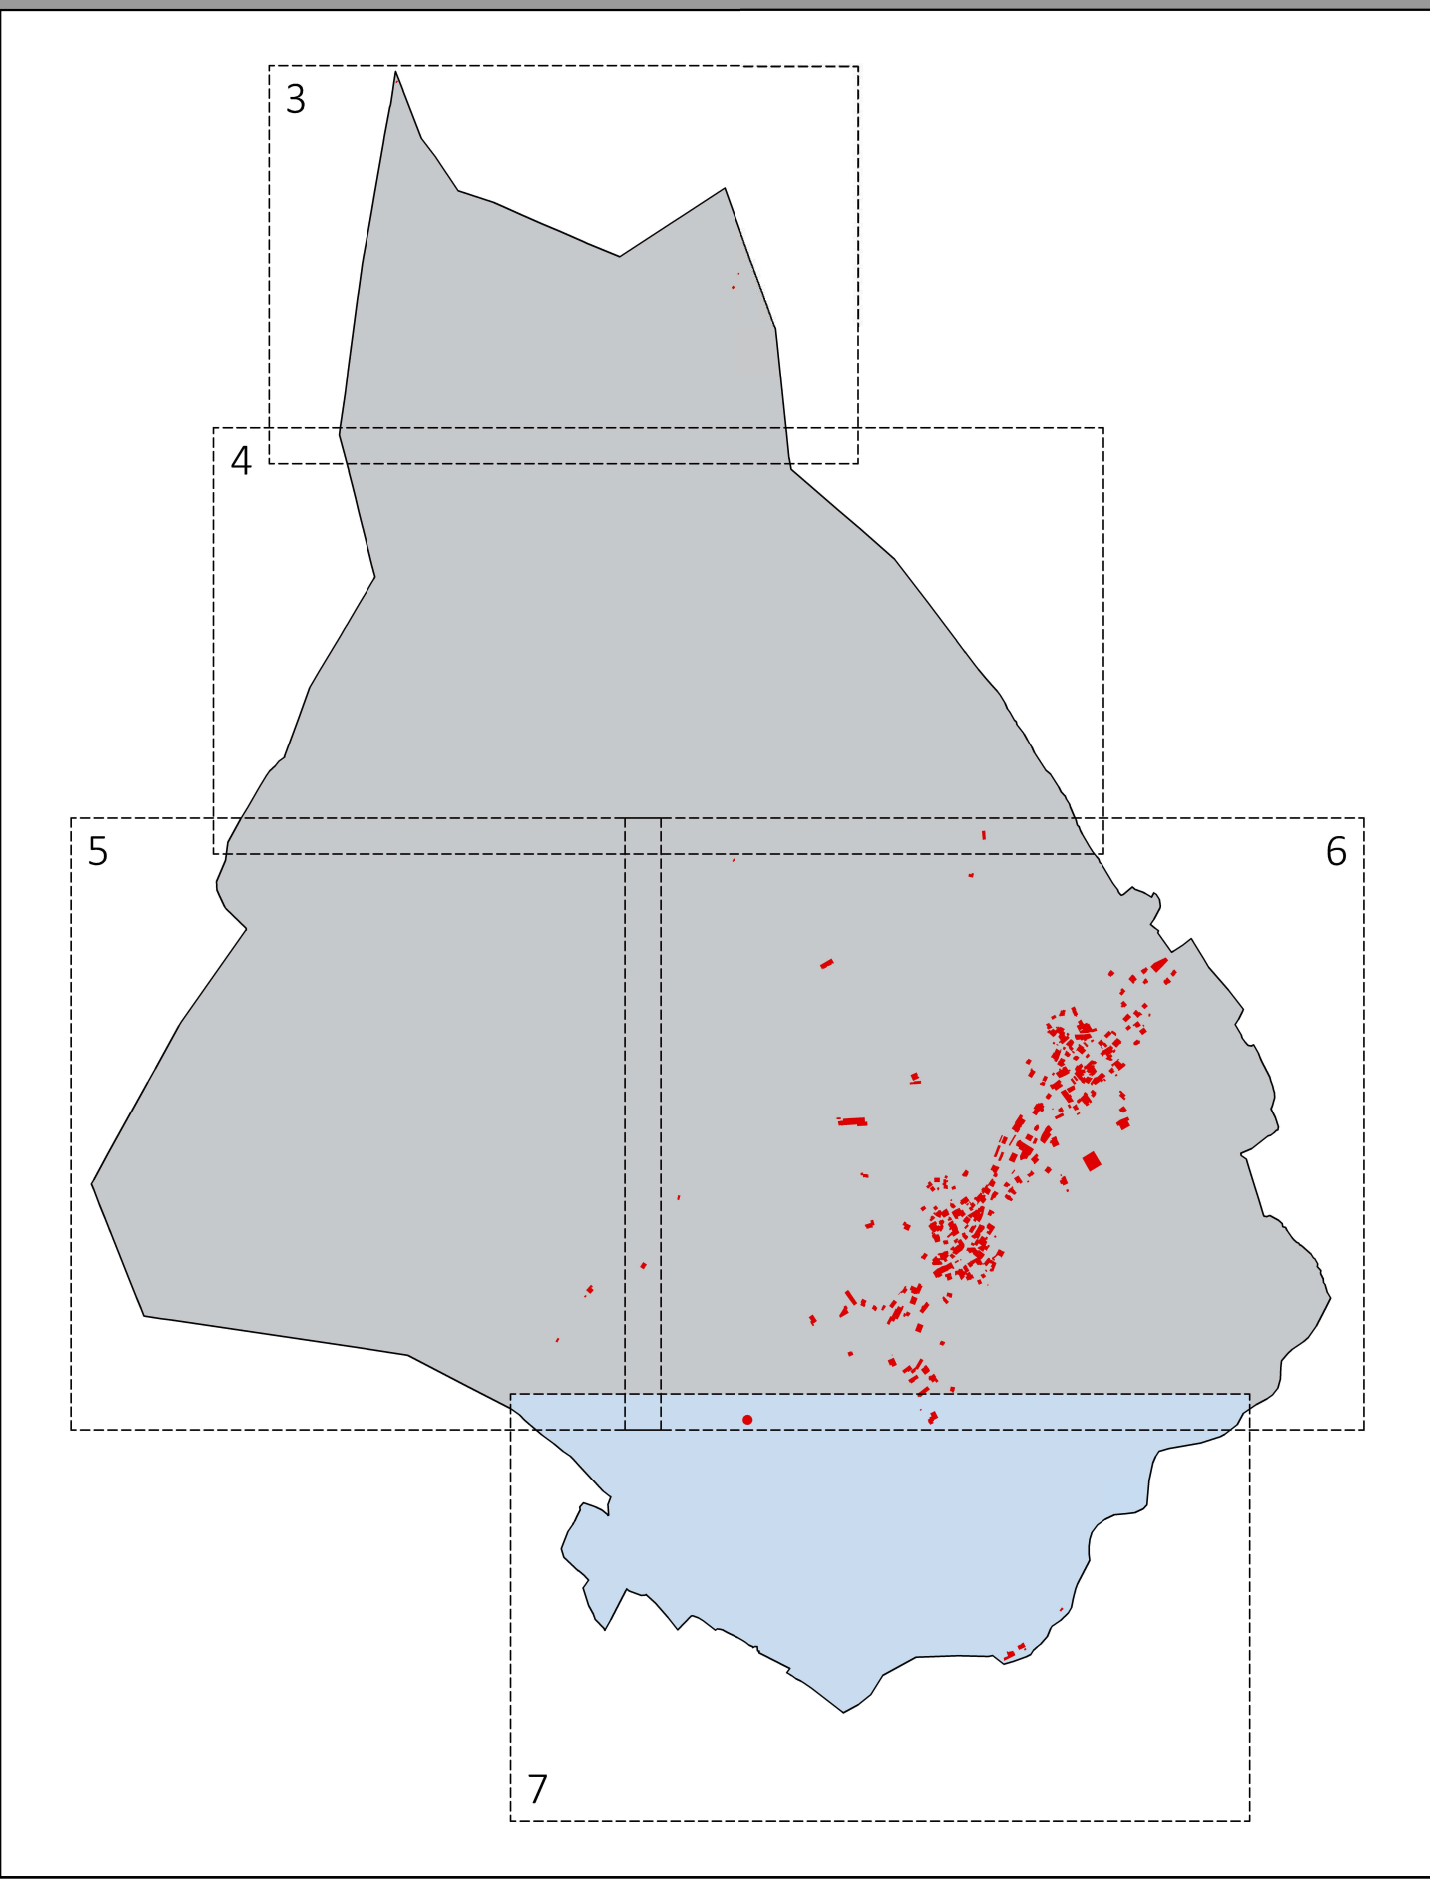

progettista
gianluigi zanotelli *architetto*

ORDINE DEGLI ARCHITETTI
DELLA PROV. DI TRENTO
dott.arch. GIANLUIGI ZANOTELLI
ISCRIZIONE ALBO N° 444

in collaborazione con
maria zanotelli *ingegnere*

committente
comune di cloz
38020 cloz tn via santo stefano 2

TrAst_{SRL}
TRENTOALTERSTUDIOS

38122 trento via fiume 26
38023 cles tn via trento 78
trast.tn@gmail.com
trast@pec.it
(0039) 0463 423200
06533180961



comune di cloz - provincia autonoma di trento

piano regolatore generale
6° variante

prima adozione

2	delibera giunta provinciale n.	approvazione giunta provinciale
1	delibera consiglio comunale n.	adozione definitiva
0	delibera consiglio comunale n.	prima adozione

il segretario comunale

maggio 2019

tavola

7

scala 1:2000

sistema insediativo produttivo infrastrutturale

